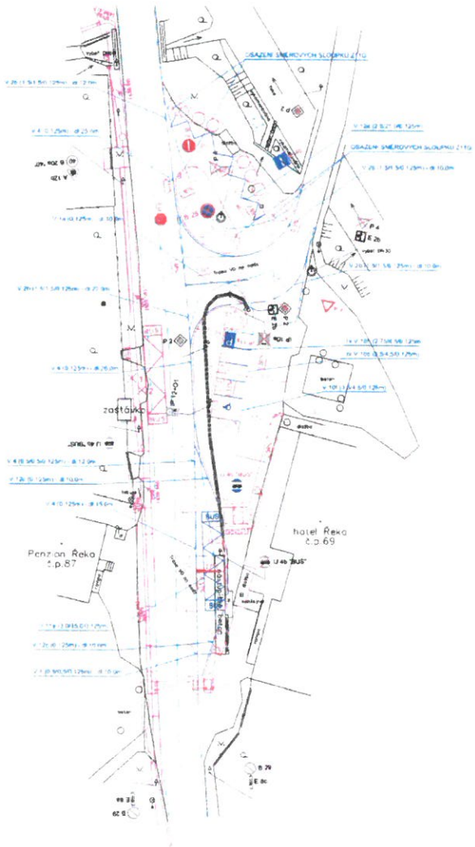

LEGENDA:

OBJEKTY

- STÁVAJÍCÍ STAV
- NAVRŽOVANÝ STAV
- OSTATNÍ

DOPRAVNÍ ZNAČENÍ

- STÁVAJÍCÍ VODOROVNÉ DOPRAVNÍ ZNAČENÍ
- NAVRŽENÉ VODOROVNÉ DOPRAVNÍ ZNAČENÍ
- NAVRŽENÉ SVISLÉ DOPRAVNÍ ZNAČENÍ
- STÁVAJÍCÍ SVISLÉ DOPRAVNÍ ZNAČENÍ
- STÁVAJÍCÍ ZRUŠENÉ SVISLÉ DOPRAVNÍ ZNAČENÍ

Stupeň projektové dokumentace	ING. SYSTŘOŇOVÁ S.	
Zpracovatel	ING. SYSTŘOŇOVÁ S.	
Projekt	ING. SYSTŘOŇOVÁ S.	
Zodpovídá	ING. MICHAL BEDŘICH	

UDI MORAVA

Akce: ŘÍČNÍ KŘIŽOVATKY A VEŘEJNÉ PROSTRANSTVÍ V OBCI ŘEKA

Objednatel: OBEC ŘEKA

Obsah výkresu: SO 101 KOMUNIKACE A ZPEVNĚNÉ PLOCHY

Výkres: TRVALÉ DOPRAVNÍ ZNAČENÍ

Datum: SLEZEN 2017

Měřítko: 1:250

Projektové stadium: 1.NÁVRH

Číslo: C.1-06